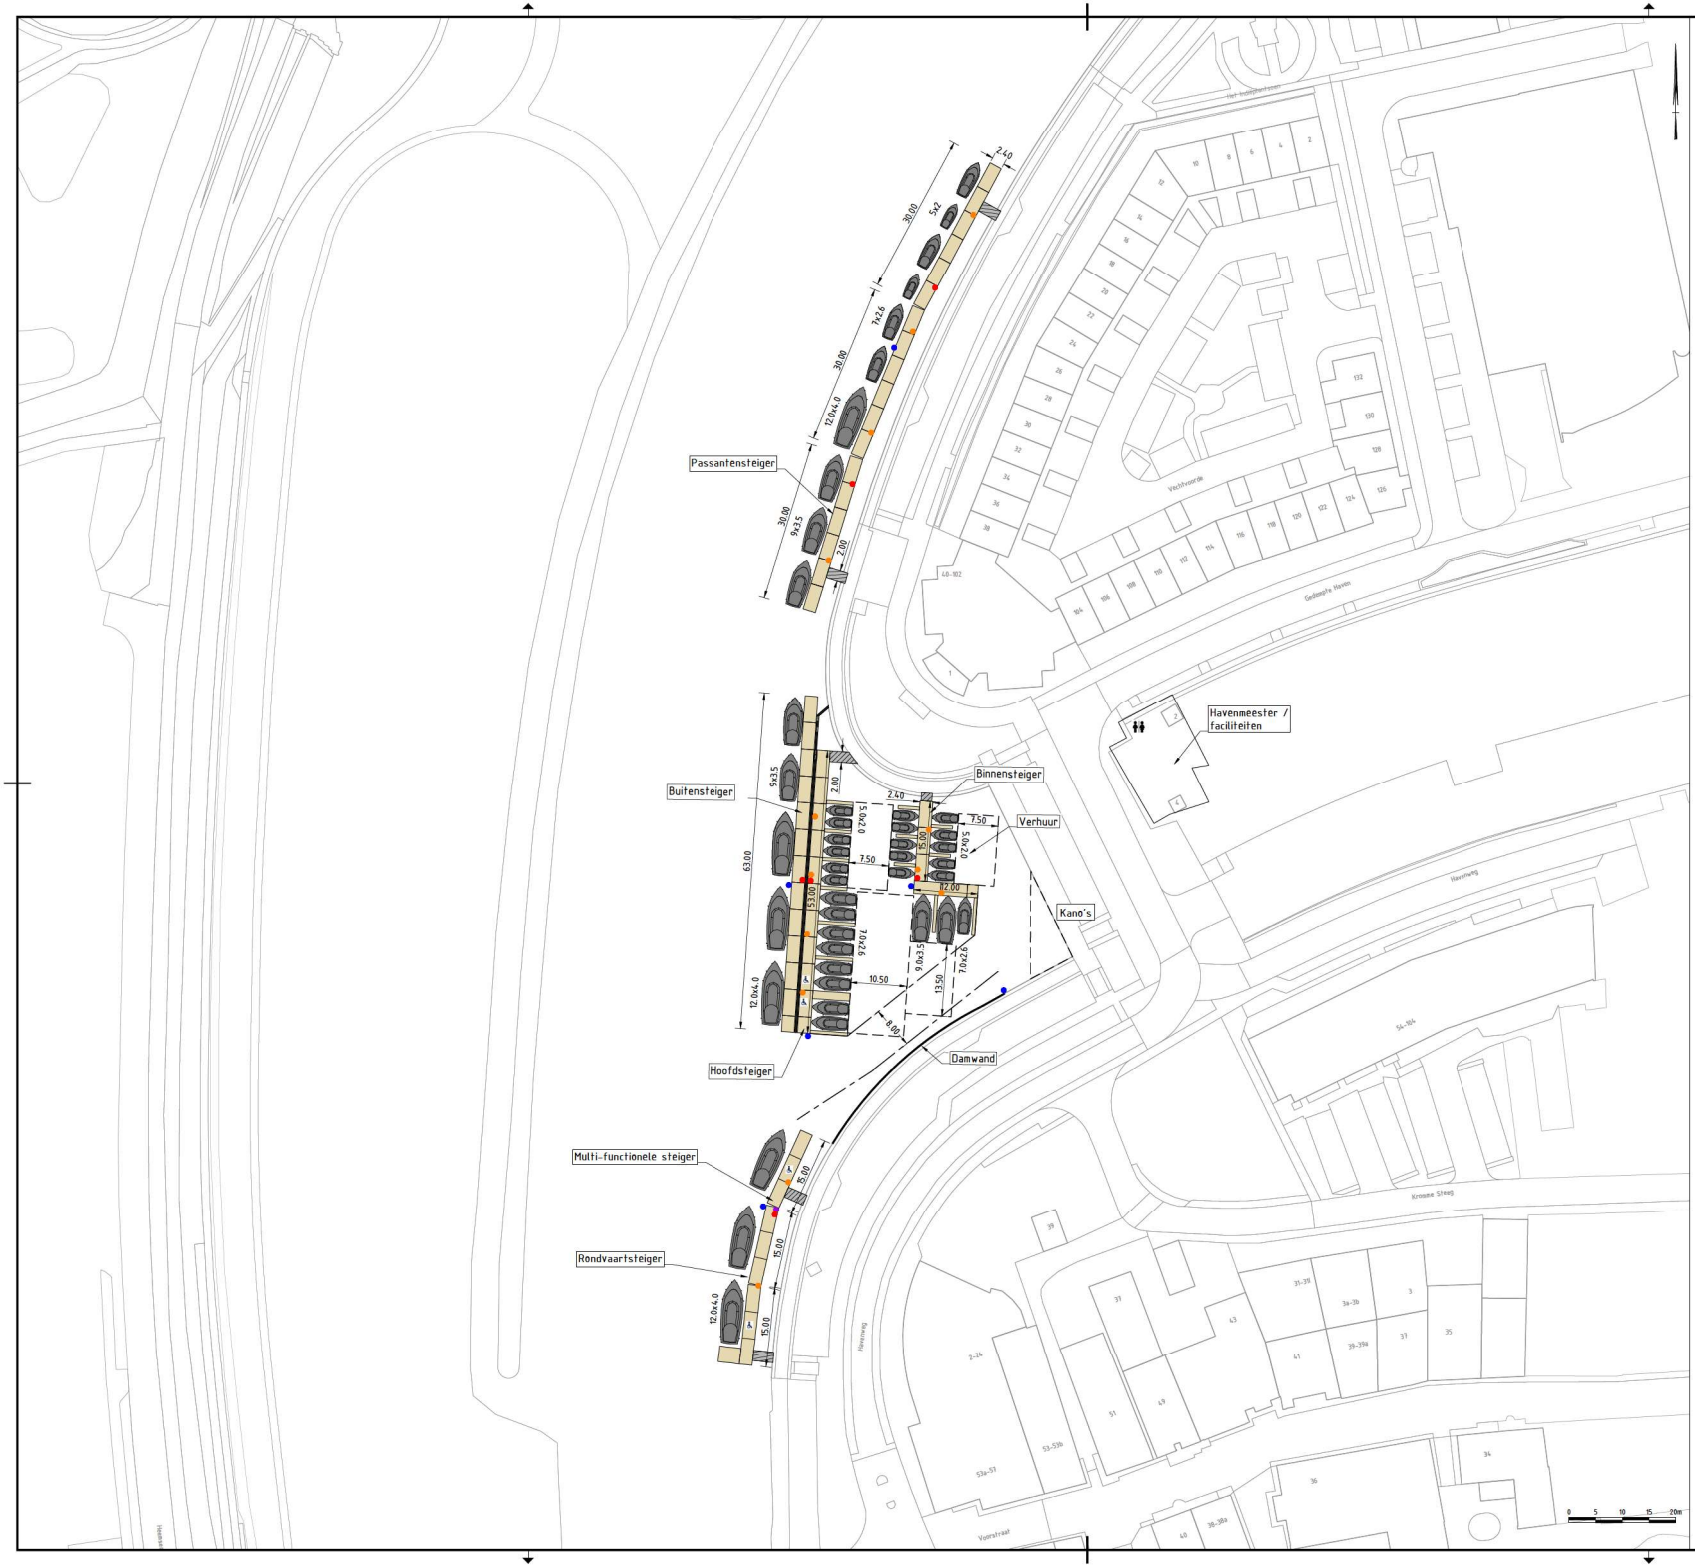

LEGENDA

- Drijvende steiger (2,4m breed)
- Toegang
- Manoeuvreerruimte
- Locatie zwemtrap
- Locatie brandblusser
- Locatie elektrapunt
- Locatie waterpunt

OPMERKINGEN:

- Maten in meters, tenzij anders vermeld
- Coördinatenstelsel: Rijksdriehoeksmeting (RD)

versie	omschrijving	getekend	gecontroleerd	akkoord	datum
P05	Opmerkingen verwerkt	BW	GDB	LLA	26-11-2020
P04	Gewijzigde layout	BW	GDB	LLA	03-11-2020
P03	Opmerkingen verwerkt	BW	GDB	LLA	05-10-2020
P02	Gewijzigde layout	ASP	GDB	LLA	28-07-2020
P01	Eerste uitgave	RPP	GDB	LLA	06-07-2020

opdrachtgever: Gemeente Hardenberg

project: Adviesdienst ontwerp haven in de Vecht bij Hardenberg

omschrijving: Haveninrichting

HaskoningDHV Nederland B.V. Maritime & Aviation

documentstatus: S5 | documentversie: P05

formaat: A1 | schaal: 1:500 | fase: Definitief | bladnr.: 1 | van: 1

projectnummer / tekeningnummer: BH1715-RHD-00-XX-Z-DR-001