


Schetson ontwerp Radewijkerbeek

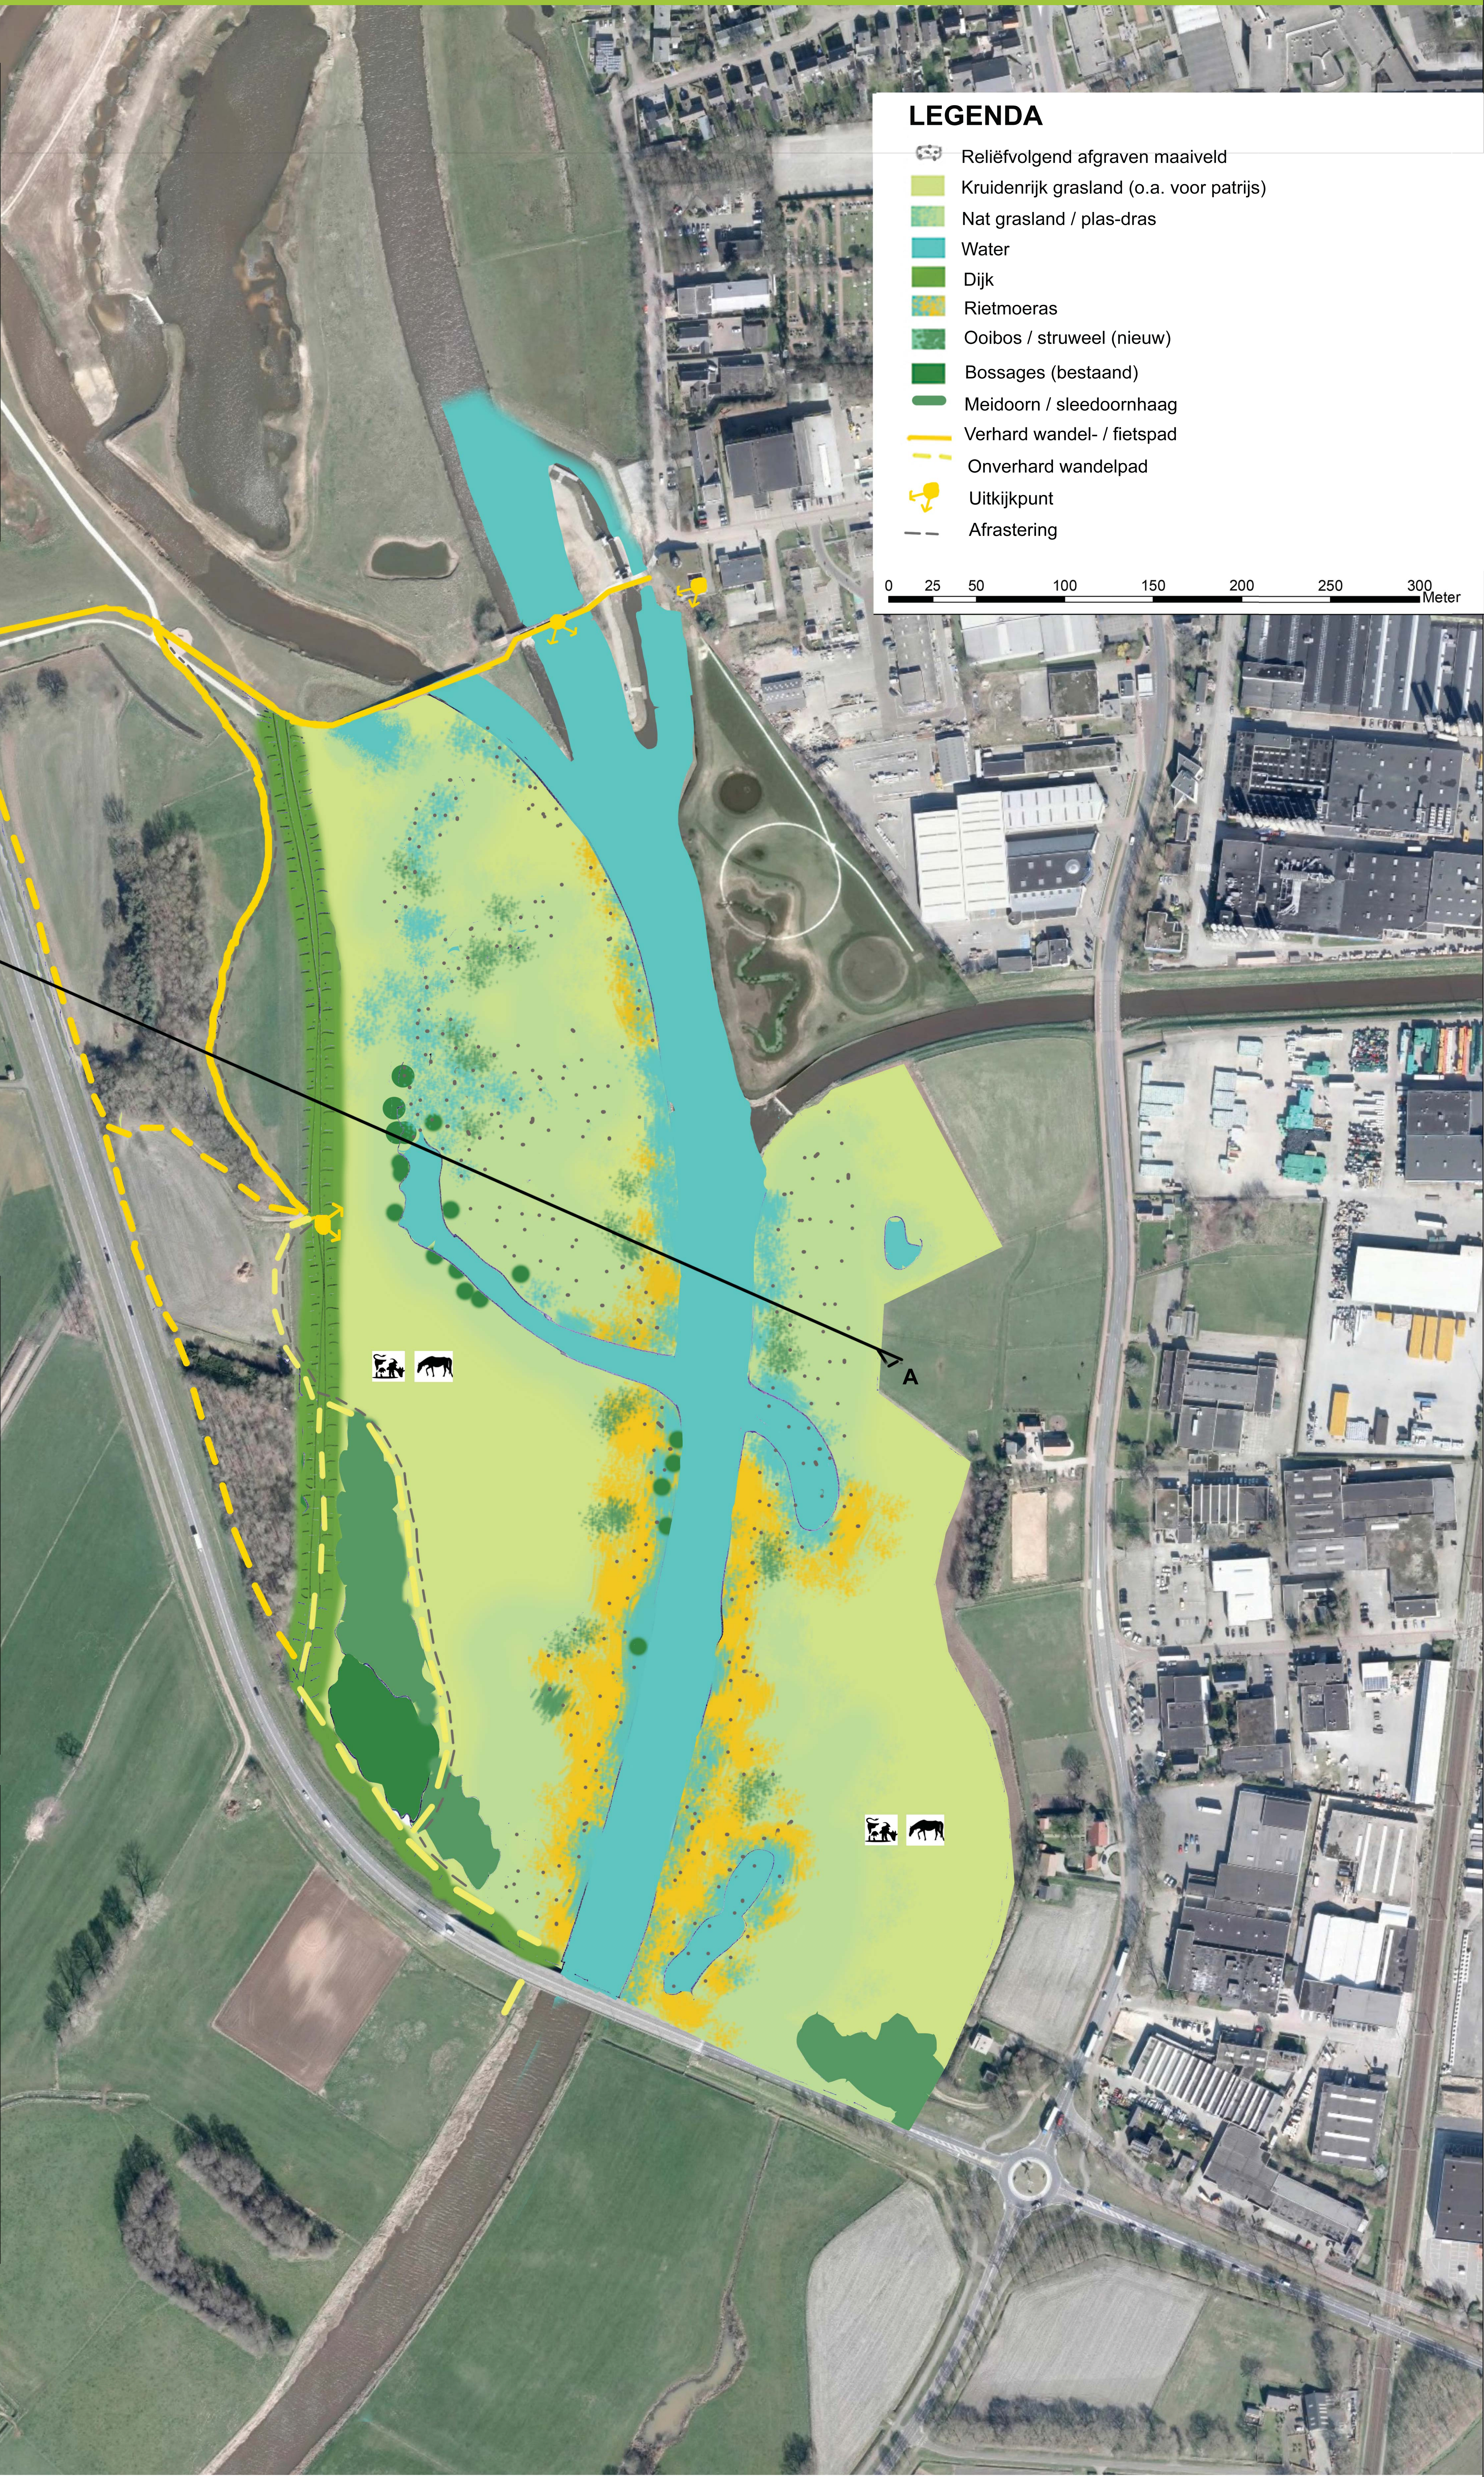


LEGENDA

- Reliëfvolgend afgraven maaiveld
- Kruidrijk grasland (o.a. voor patrijs)
- Nat grasland / plas-dras
- Water
- Dijk
- Rietmoeras
- Ooibos / struweel (nieuw)
- Bossages (bestaand)
- Meidoorn / sleedoornhaag
- Verhard wandel- / fietspad
- Onverhard wandelpad
- Uitkijkpunt
- Afrastering

0 25 50 100 150 200 250 300 Meter

m +NAP
10
9
8
7
6
A

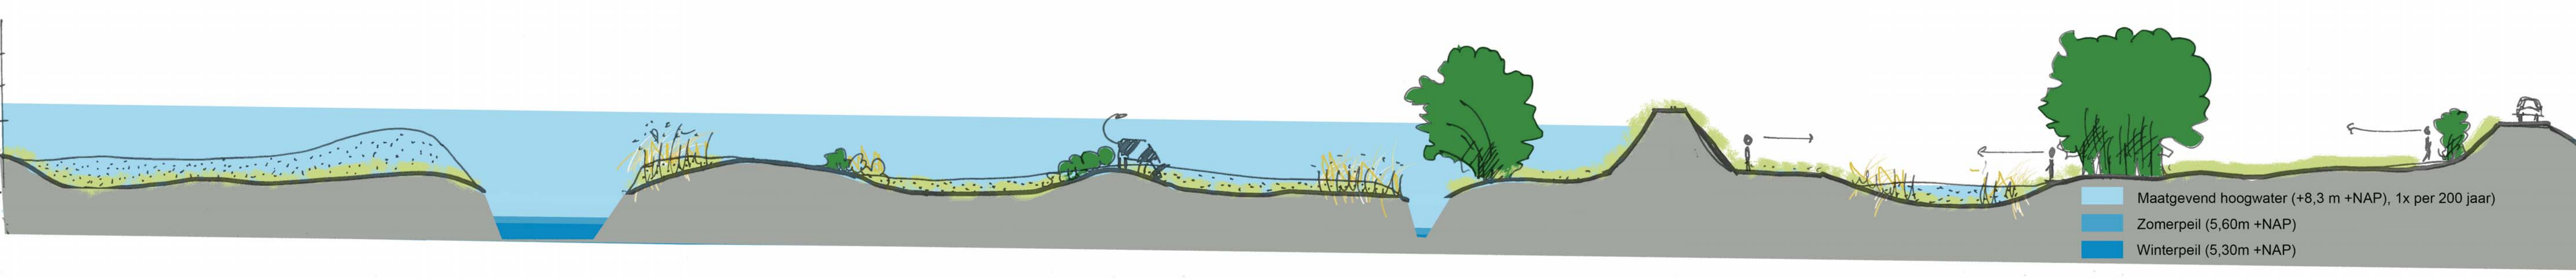

m +NAP
10
9
8
7
6
A'